

PROVINCIA FORLÌ-CESENA
Servizio Tecnico Infrastrutture e Trasporti
COMUNE DI GATTEO


**NUOVO CASELLO AUTOSTRADALE DEL RUBICONE
A14 - LAVORO DI SISTEMAZIONE URBANA ROTATORIA
LAVORO DI COMPLETAMENTO
PROGETTO ESECUTIVO**

ESBORNO : PLANIMETRIA CANTIERE
SCALA :

TAV.	N.	Revisione	Data :
PSC	0		15/12/2017

IL RESPONSABILE TECNICO DEL PROGETTO
Ing. Fabrizio Di Blasio
IL PROGETTISTA
Ing. Michele Bertacchi
IL COORDINATORE

PARTICOLARE SEZIONE RECINZIONE AREA DI CANTIERE CON BARRIERA IN ACCIAIO INOX
E BASAMENTO IN CLS A MASSA

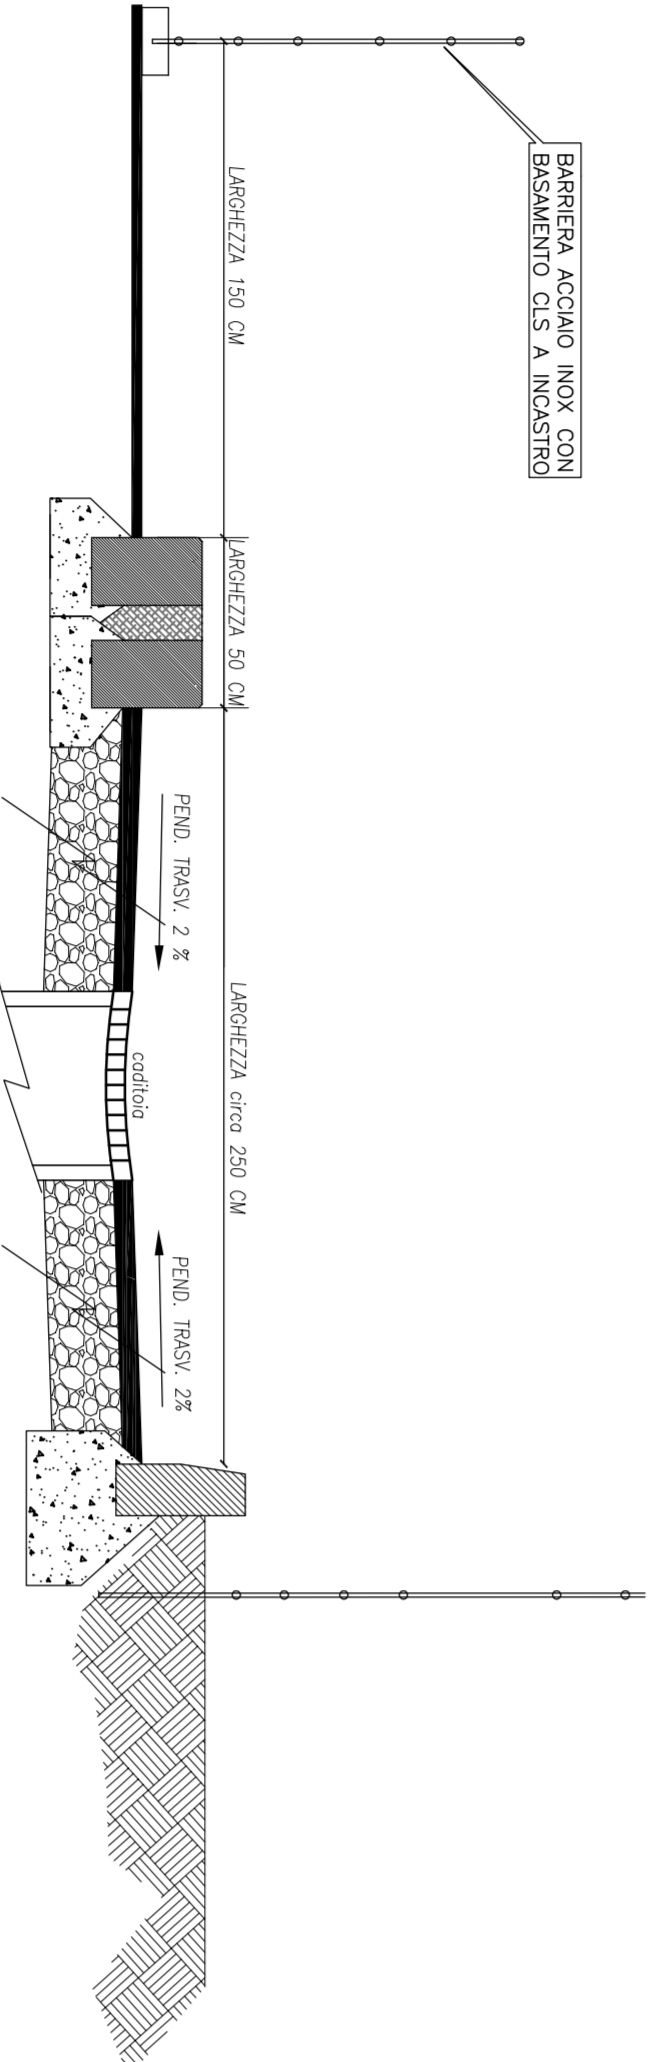

PARTICOLARE SEZIONE RECINZIONE AREA DI CANTIERE CON NEW ERSETI IN PLASTICA

