

AGGIORNAMENTI:				RIFERIMENTI		
	ESEGUITO	DATA	MODIFICHE		DISEGNO N.	OGGETTO



STUDIO ASSOCIATO GEO-EXE DEL

ING. CASAMENTI EMANUELE Iscr. ORDINE n.1390
 GEOM. CASAMENTI ROBERTO Iscr. all'ALBO n. 1494
 GEOM. CASALI FABIO Iscr. all'ALBO n. 1465
 GEOM. GALEOTTI ROGER Iscr. all'ALBO n. 1264

Comune di Premilcuore

OGGETTO: Case cantoniere lungo la S.P.3
 del Rabbi alla progressiva 42+760

COMMITTENTE: Provincia Forlì-Cesena

OGGETTO:

PIANTE - GIUMELLA -


ESEGUITO DA GEO-EXE	SOSTITUISCE IL	DATA	SCALA	NUMERO
VISTO DA	RICAVATO DAL	02.05.06	1:100	UNICA

piante.dwg

IL COMMITTENTE

IL PROGETTISTA

PIANO TERRA Scala 1:100

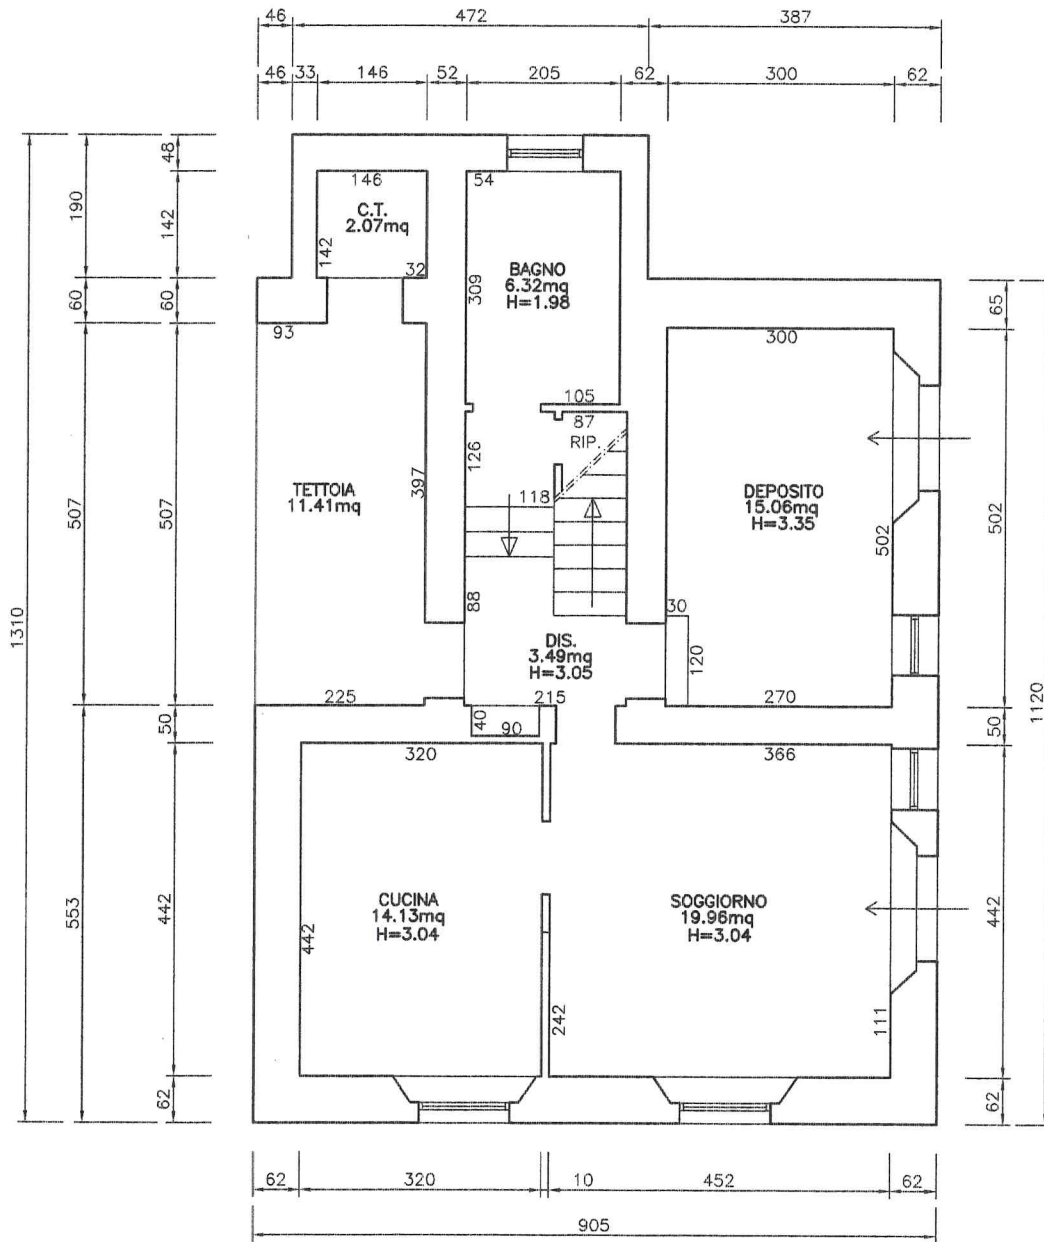

PIANO PRIMO Scala 1:100

